


Stromlaufplan / Wiring Diagram

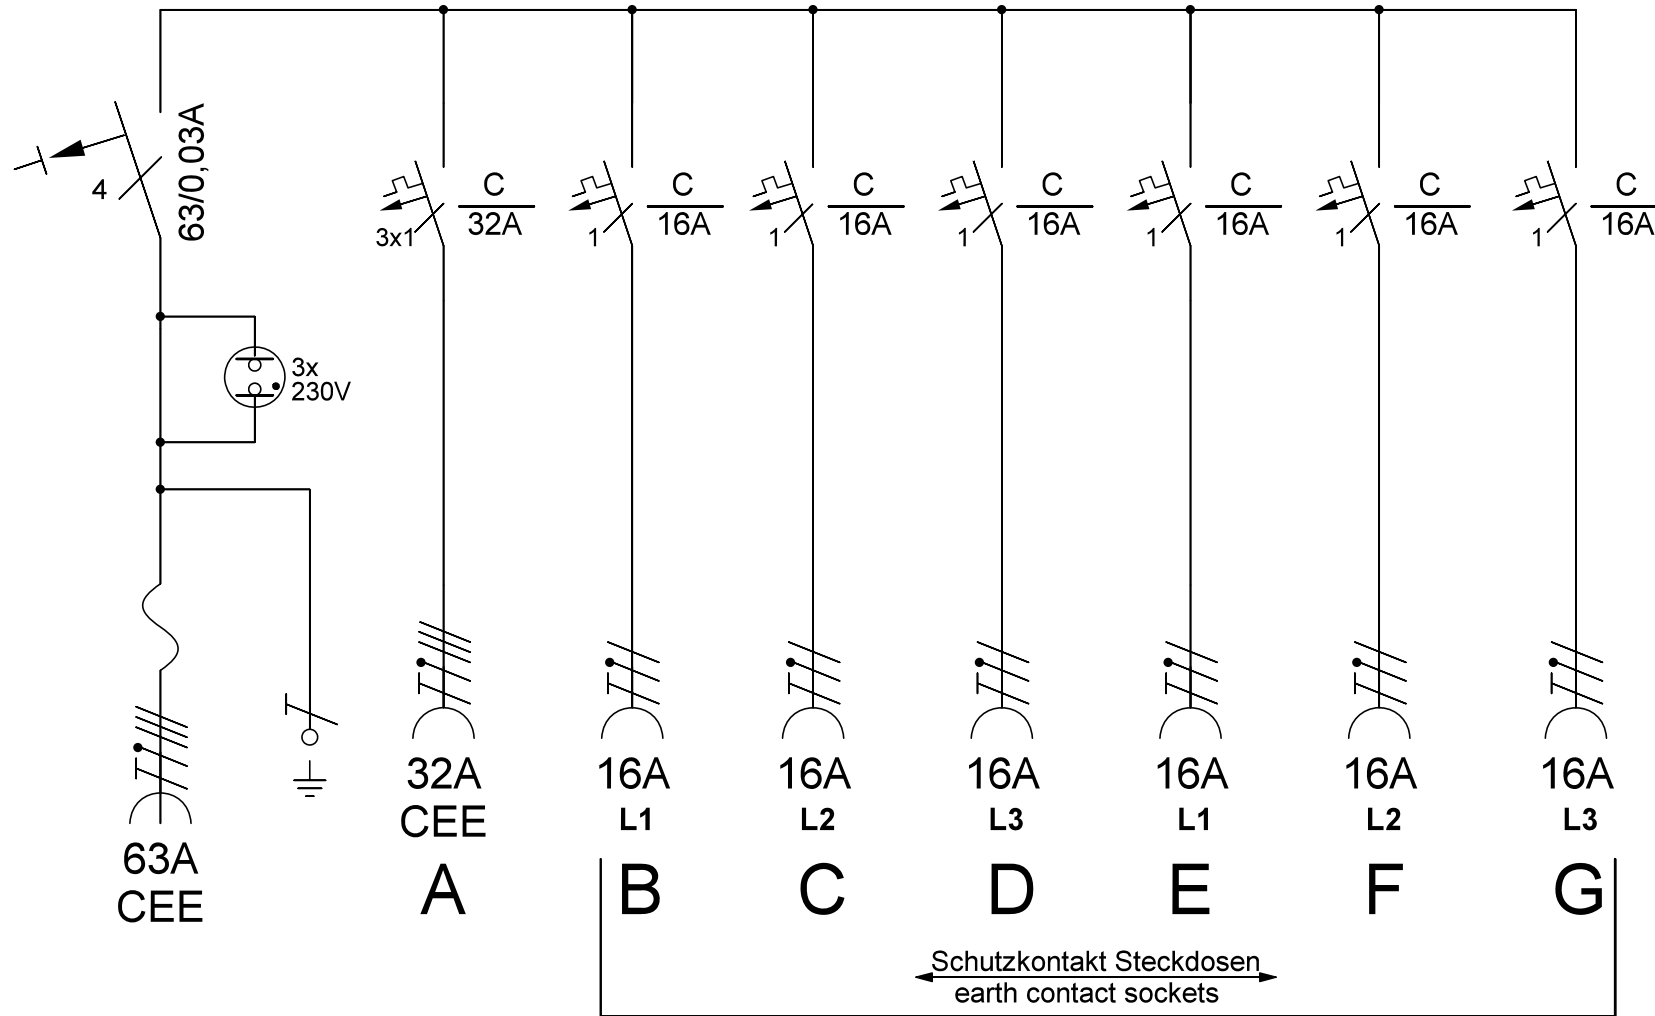

Änderungen

Datum	Name	gez.:	Datum	Name
			04.05.20	BR
		gepr.:		
		Norm:		

Bezeichnung:

STV63/010-6/1,5K

Zeichnungs-Nr.:

150120

Ried  **onn**
GmbH

Blatt

von